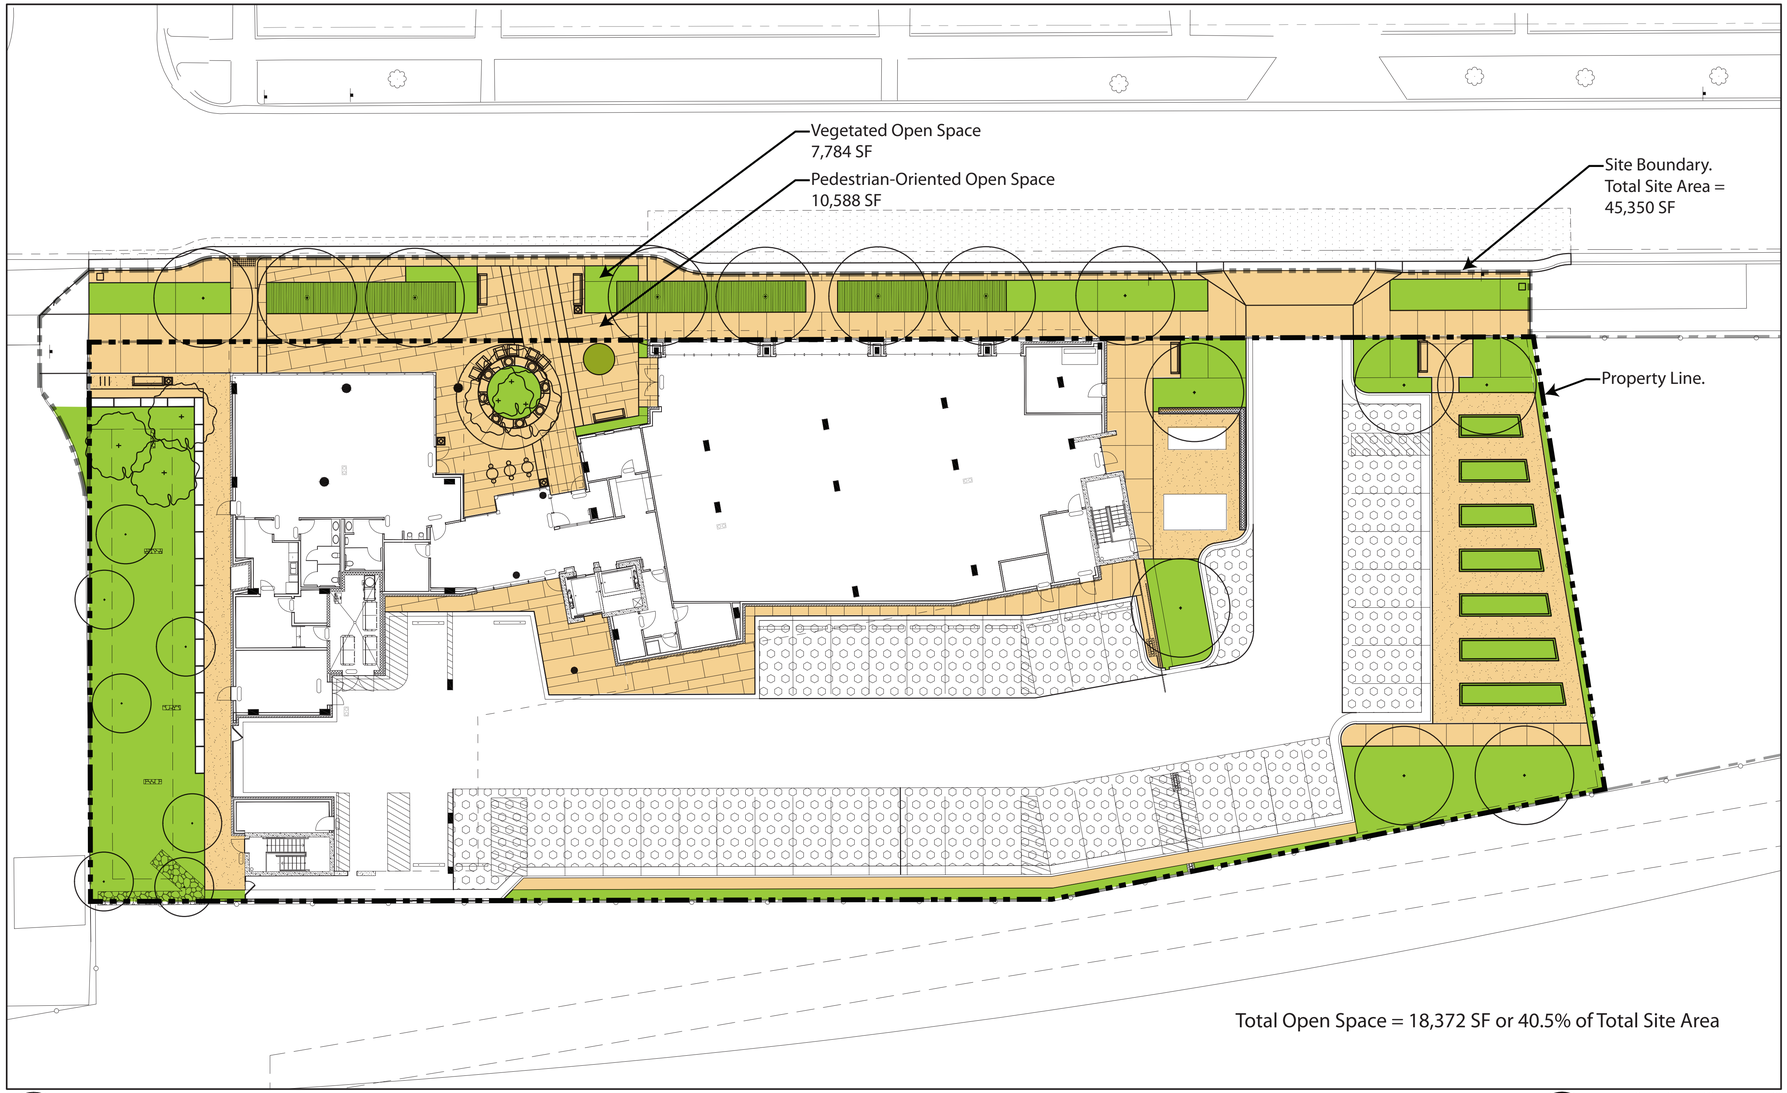

1
L1.01

SITE PLAN
PLAN

1/16"=1'-0"

N

0 8 16 32

SCALE: 1/16" = 1'-0"