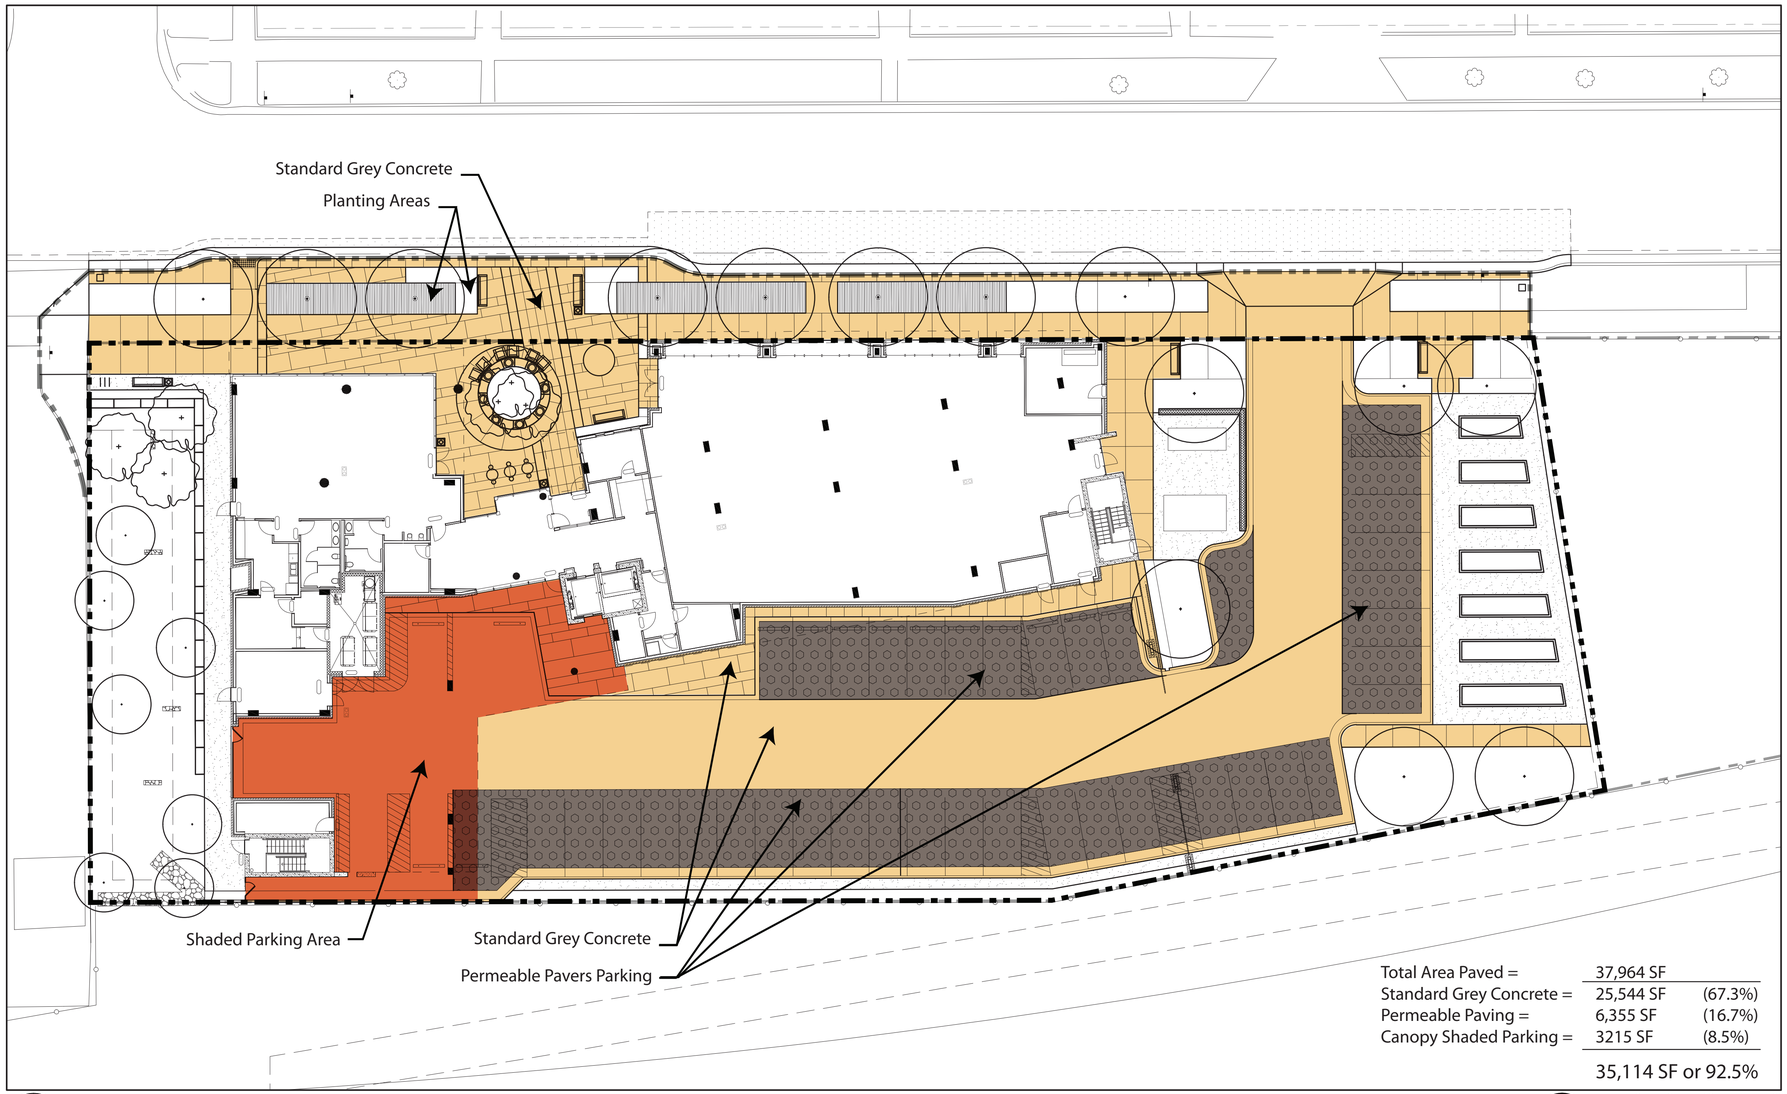

Total Area Paved =	37,964 SF	
Standard Grey Concrete =	25,544 SF	(67.3%)
Permeable Paving =	6,355 SF	(16.7%)
Canopy Shaded Parking =	3215 SF	(8.5%)
	35,114 SF or 92.5%	

1
L1.01
SITE PLAN
PLAN
1/16"=1'-0"

N

0 8 16 32
SCALE: 1/16" = 1'-0"