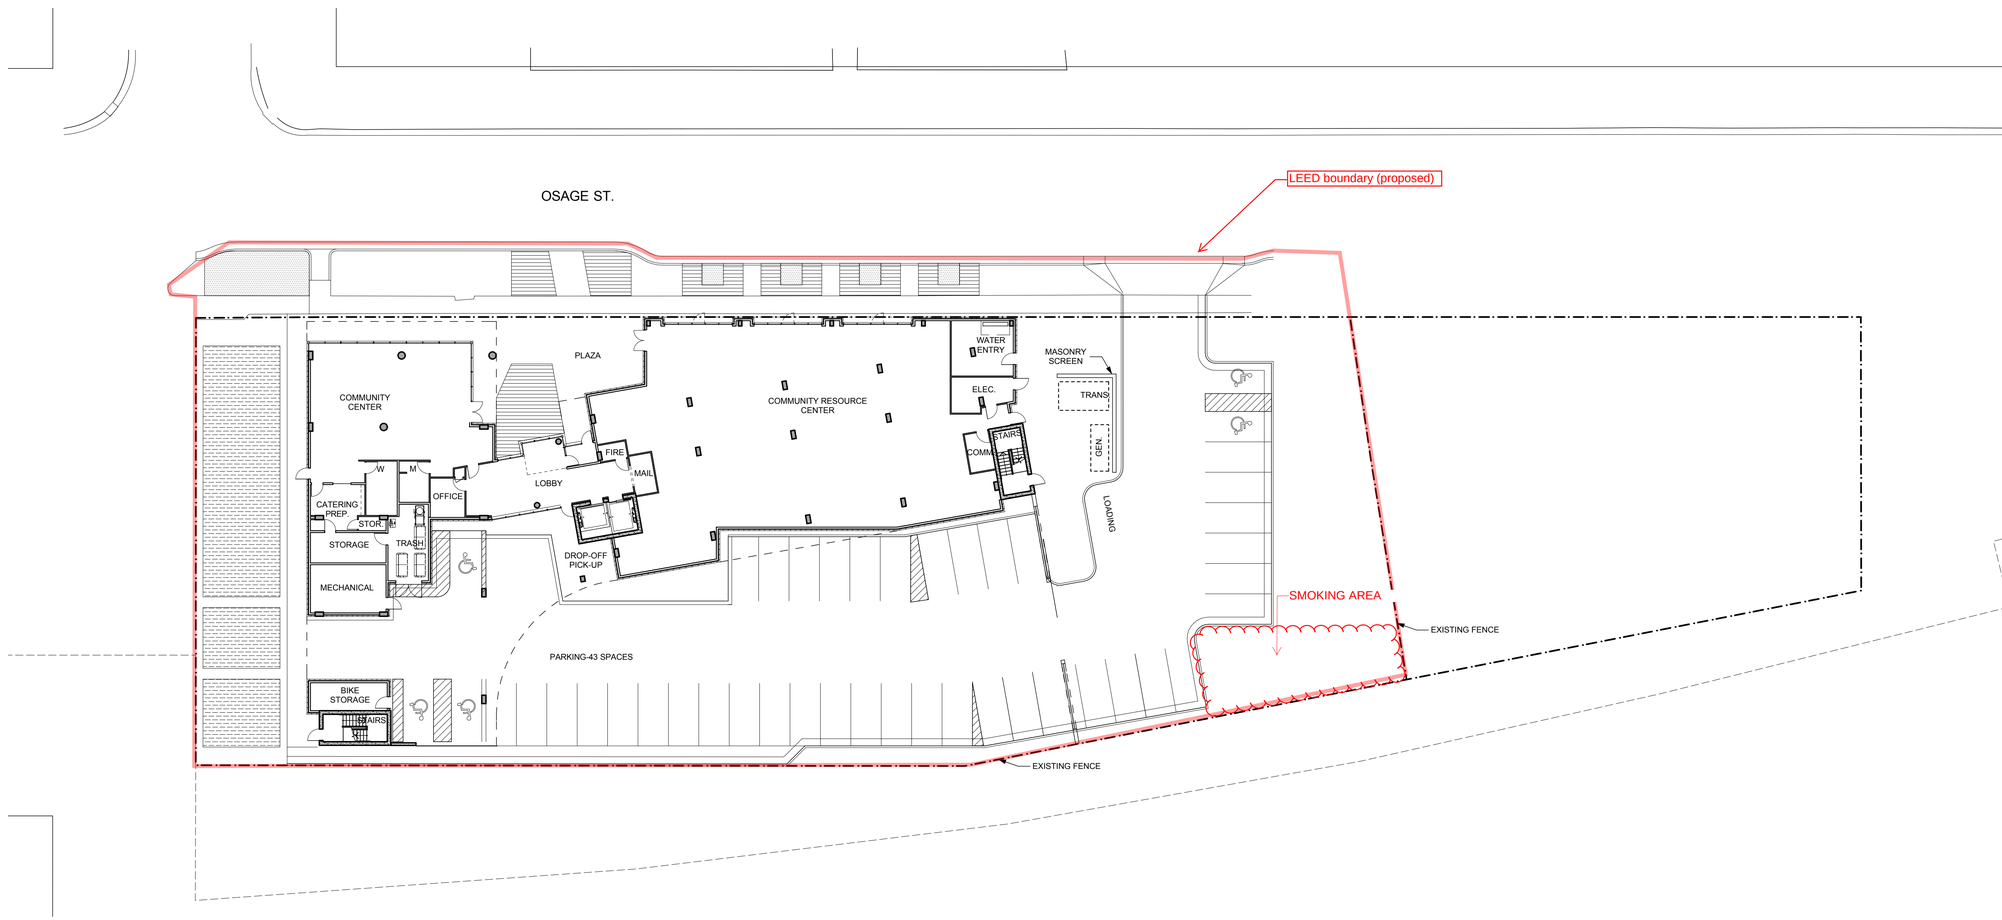


1
A1.02

# SITE PLAN

SCALE: 1" = 20'

0 10' 20' 40'